

# 宗地图

单位: m.m<sup>2</sup>


宗地代码: 533421101205GB32105

土地权利人: 刘爱兰

所在图幅号: 3079.00-33570.25

宗地面积: 285.40

北

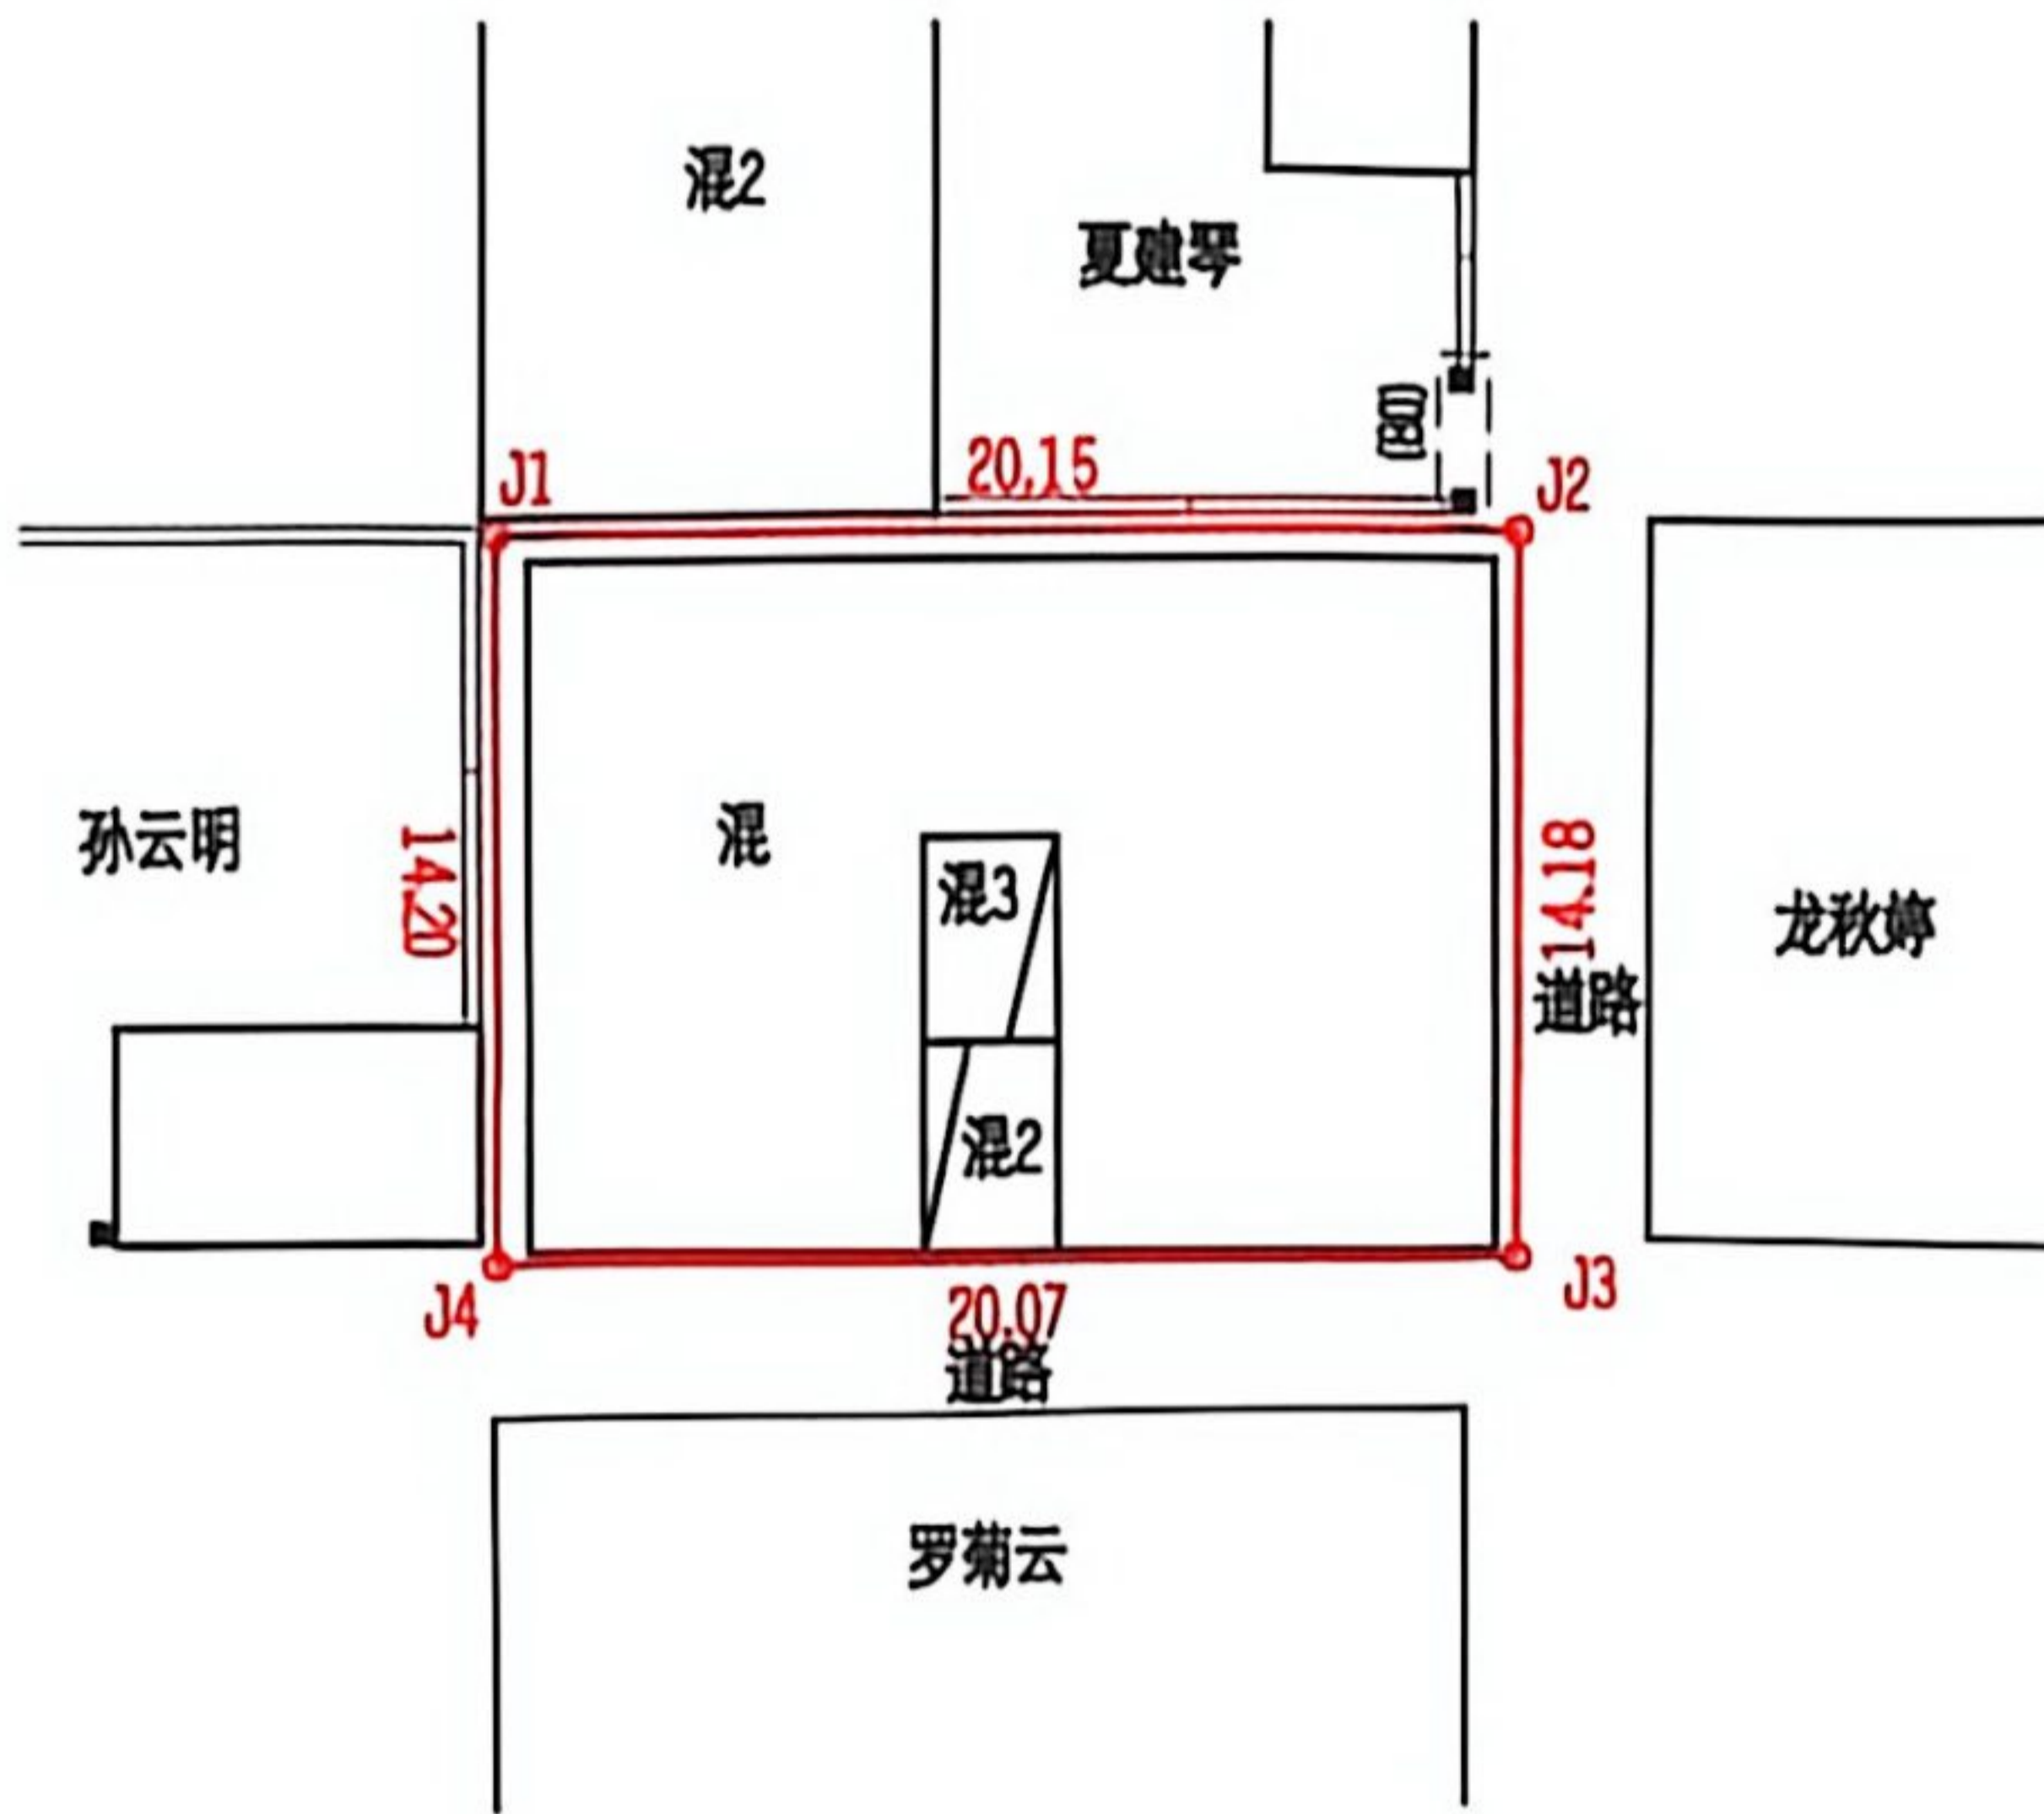

云南恒兴工程设计规划有限公司迪庆分公司



2026年03月解析法测绘界址点  
制图日期: 2026年03月16日  
审核日期: 2026年03月16日

1:500

绘图者: 夏永强  
审核者: 者开禄